



St 5

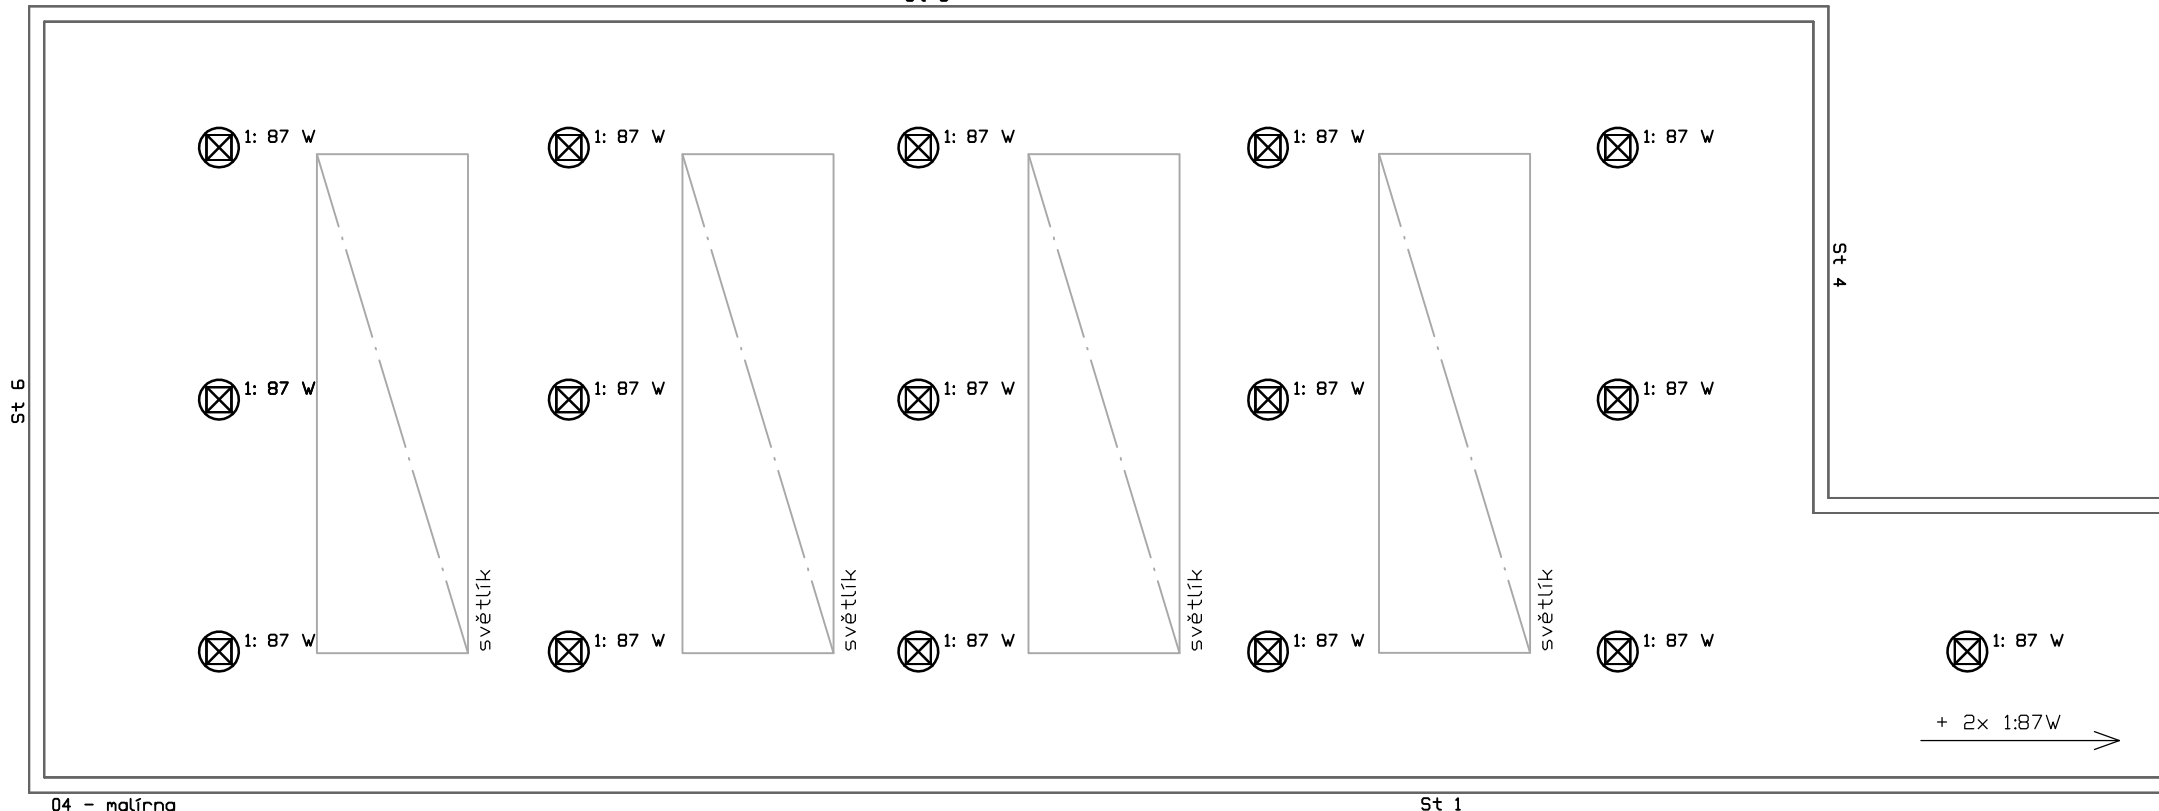

1: 87W LED závěsné svítidlo 87W, 840, h=6,2 m
13000 lm, IP 65
TYP 1

Výměna stáv. 18 svítidel za nově.

Ochrana před úrazem el.proudem:
dle ČSN 33 2000-4-41 ed.2 a norem navazujících -
automatickým odpojením vadné části od zdroje
SOUSTAVA: 3NPE AC 50Hz, 400/230V, TN-C-S

INVESTOR: DIVADLO F.X.ŠALDY LIBEREC, příspěvková organizace	ODP. PROJEKTANT Ing. Iva Kábrtová	 Kadlec a Kábrtová s.r.o. Jiráskova 104/1 460 14 Liberec 13 IČO: 28706421
STUPEŇ: ---	VYPRACOVAL Ing. Pavel Prágr	
STAVBA: Divadlo F.X.Šaldy, Liberec Výměna hlavního osvětlení dílen	Č. STAVBY	
	MĚŘÍTKO 1:100	
SILNOPROUDÁ ELEKTROTECHNIKA	DATUM 09/2022	LIST. Č. 1/1 FORMÁT: A4
VÝKRES: 04 - MALÍRNA		ČÍSLO VÝKRESU: E 04