


SKLAD
+0,250

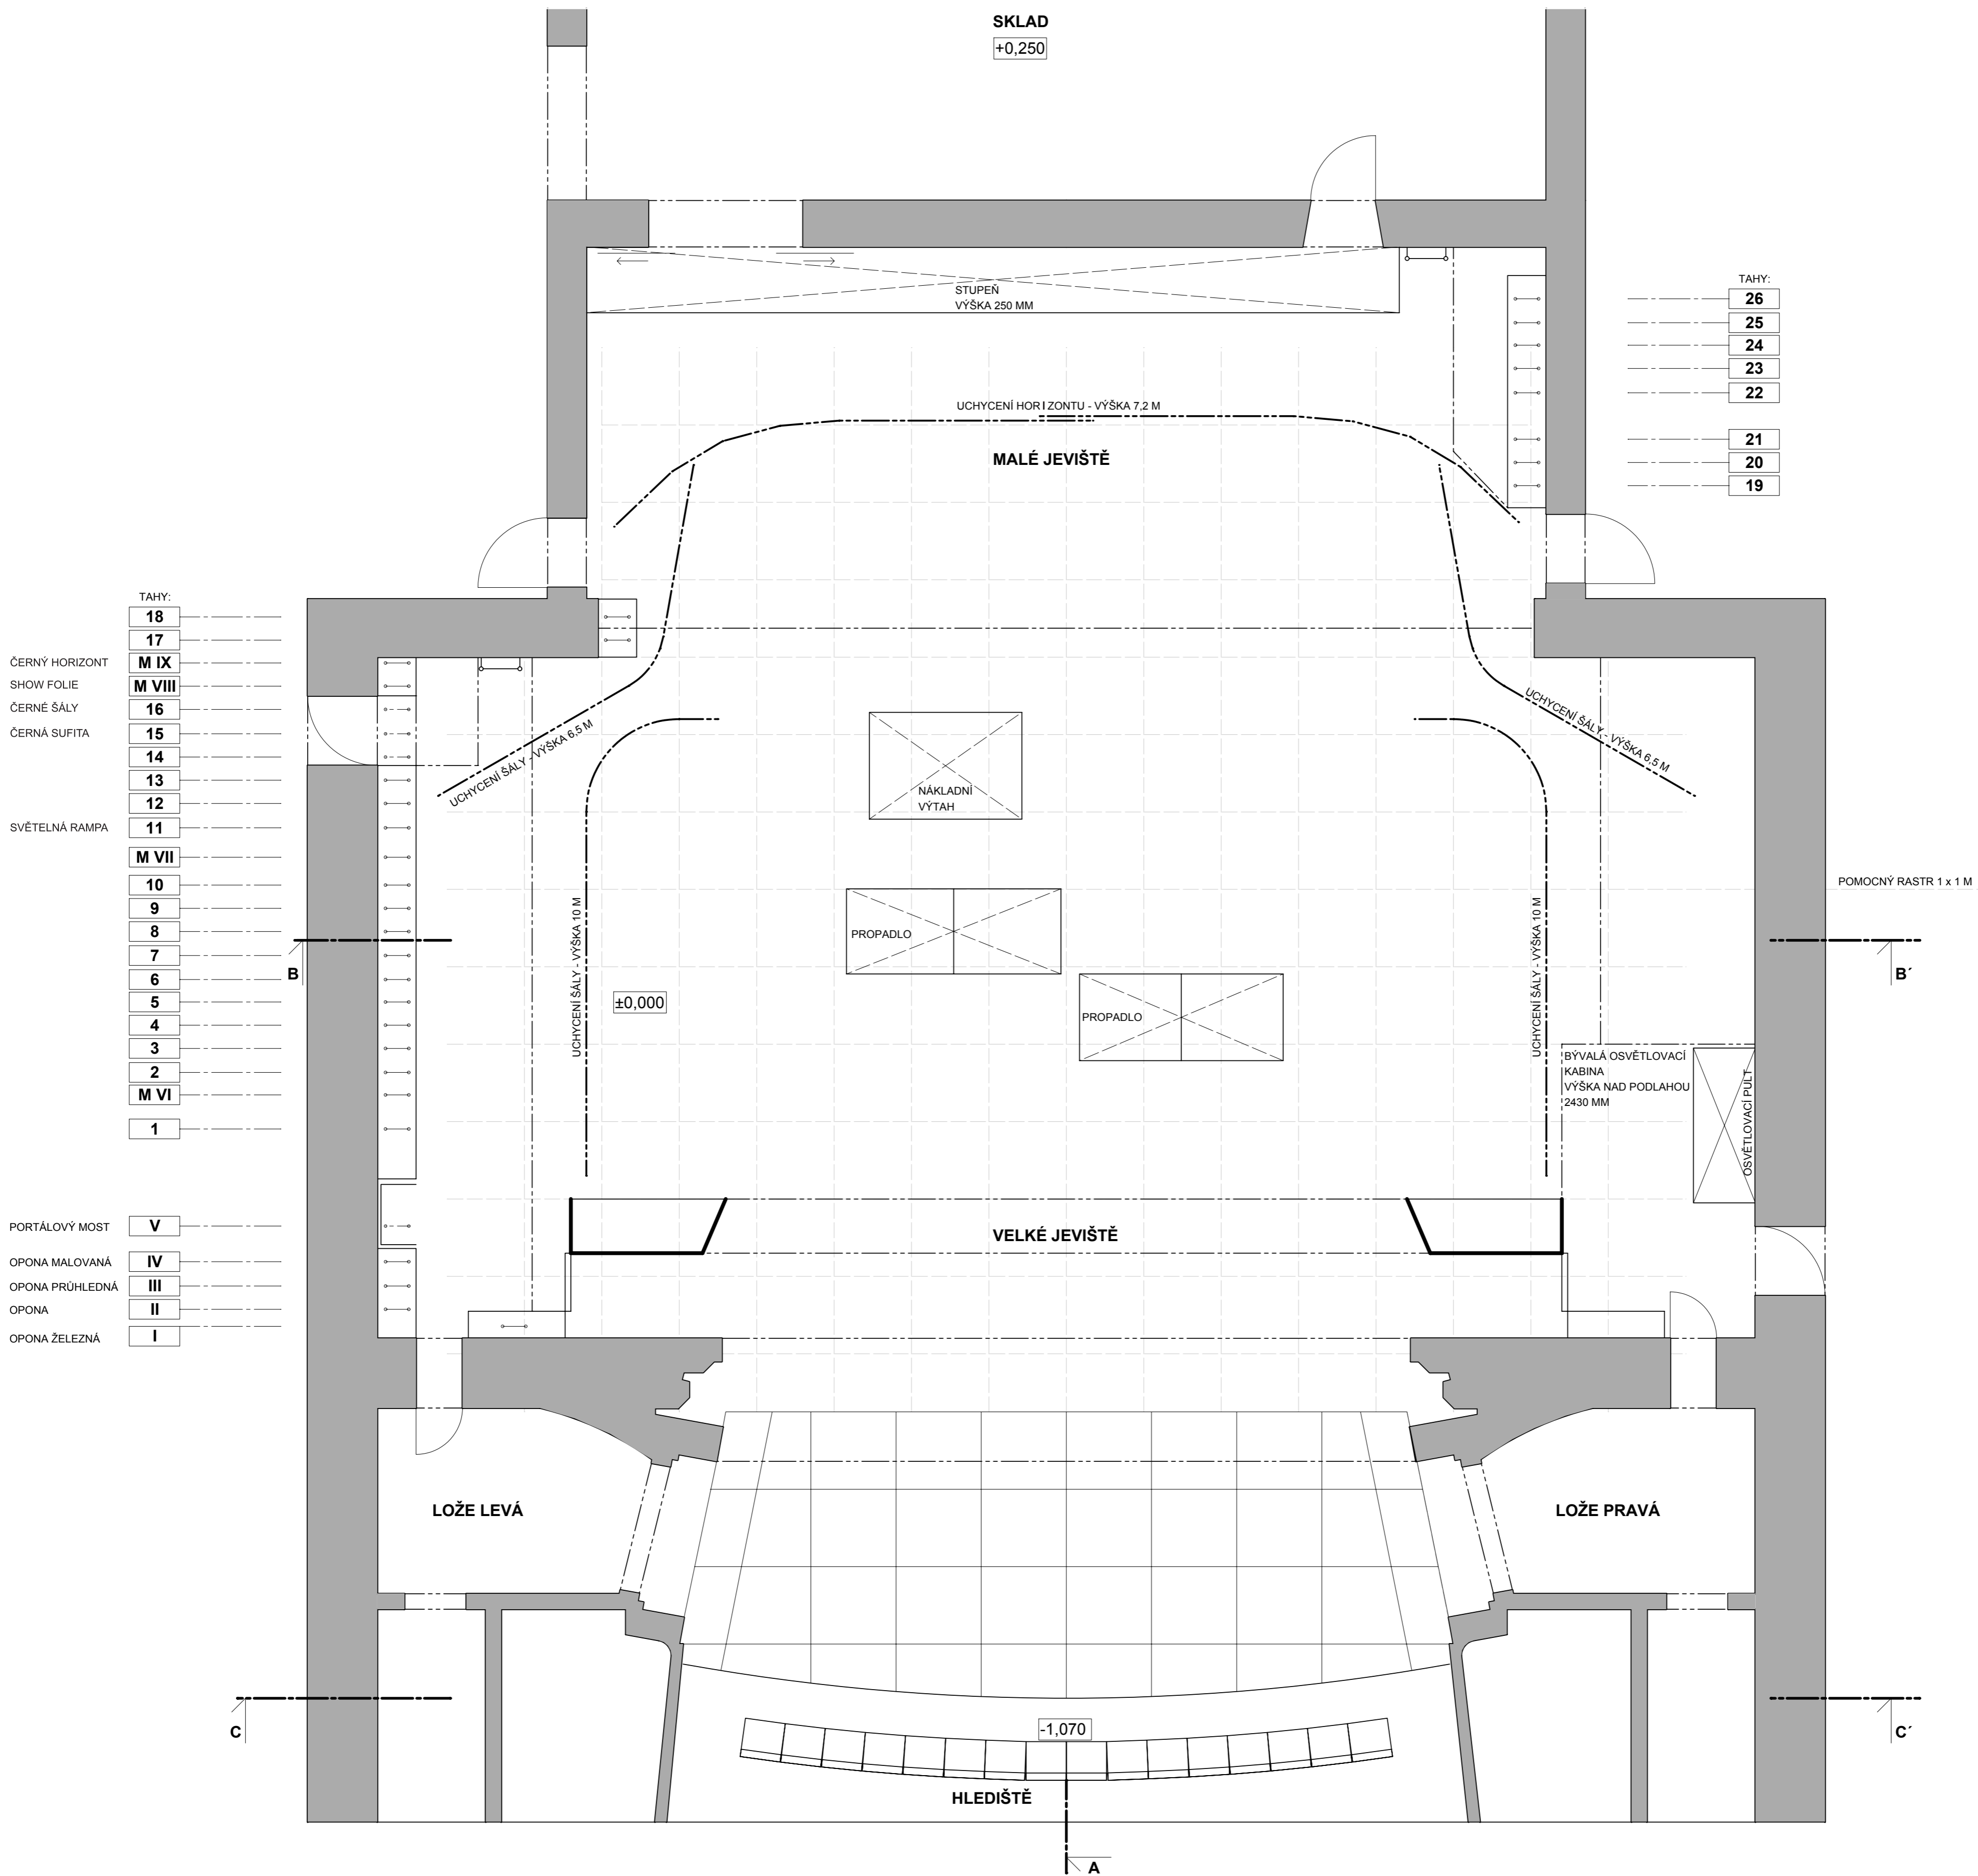

- TAHY:
- 18
 - 17
 - M IX
 - M VIII
 - 16
 - 15
 - 14
 - 13
 - 12
 - 11
 - M VII
 - 10
 - 9
 - 8
 - 7
 - 6
 - 5
 - 4
 - 3
 - 2
 - M VI
 - 1

ČERNÝ HORIZONT
SHOW FOLIE
ČERNÉ ŠÁLY
ČERNÁ SUFITA

SVĚTELNÁ RAMP

- PORTÁLOVÝ MOST V
OPONA MALOVANÁ IV
OPONA PRŮHLEDNÁ III
OPONA II
OPONA ŽELEZNÁ I

- TAHY:
- 26
 - 25
 - 24
 - 23
 - 22
 - 21
 - 20
 - 19

