



ŘEZ B - B'

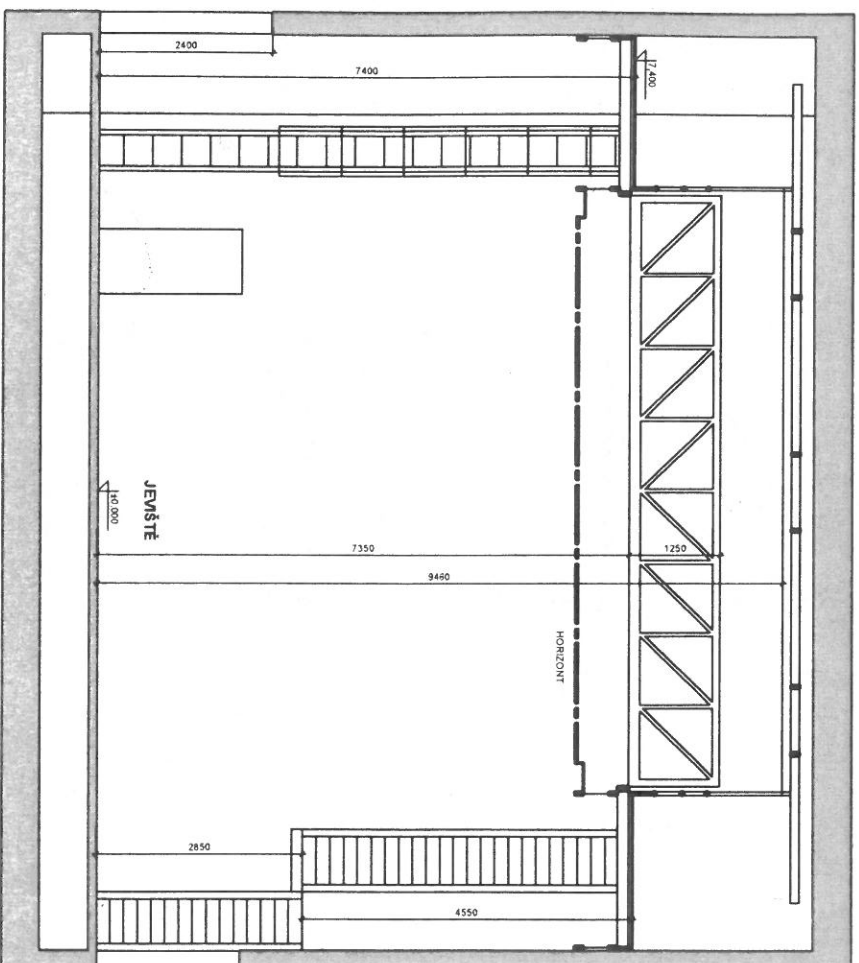

ŘEZ C - C'

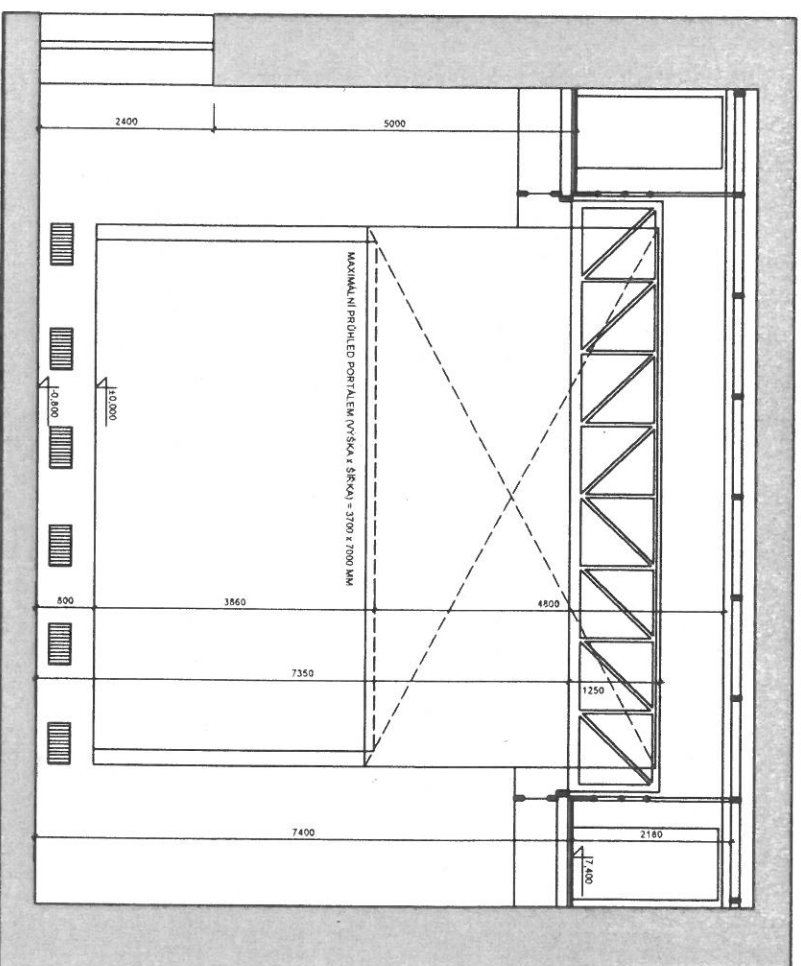

VÝŠKA = 9250 MM OD PODLAHY JEVIŠTĚ

VÝŠKA = 9250 MM OD PODLAHY JEVIŠTĚ

| | | |
|---|------------------|---------------|
| MALE DIVADLO V LIBERCI | AUTOR: | REŽIE: |
| VÝKRES: PŘÍČNÉ ŘEZY B - B', C - C' | HRA: | HUDBA: |
| MĚŘÍTKO: 1:100 | DIRIGENT: | SCÉNA: |